


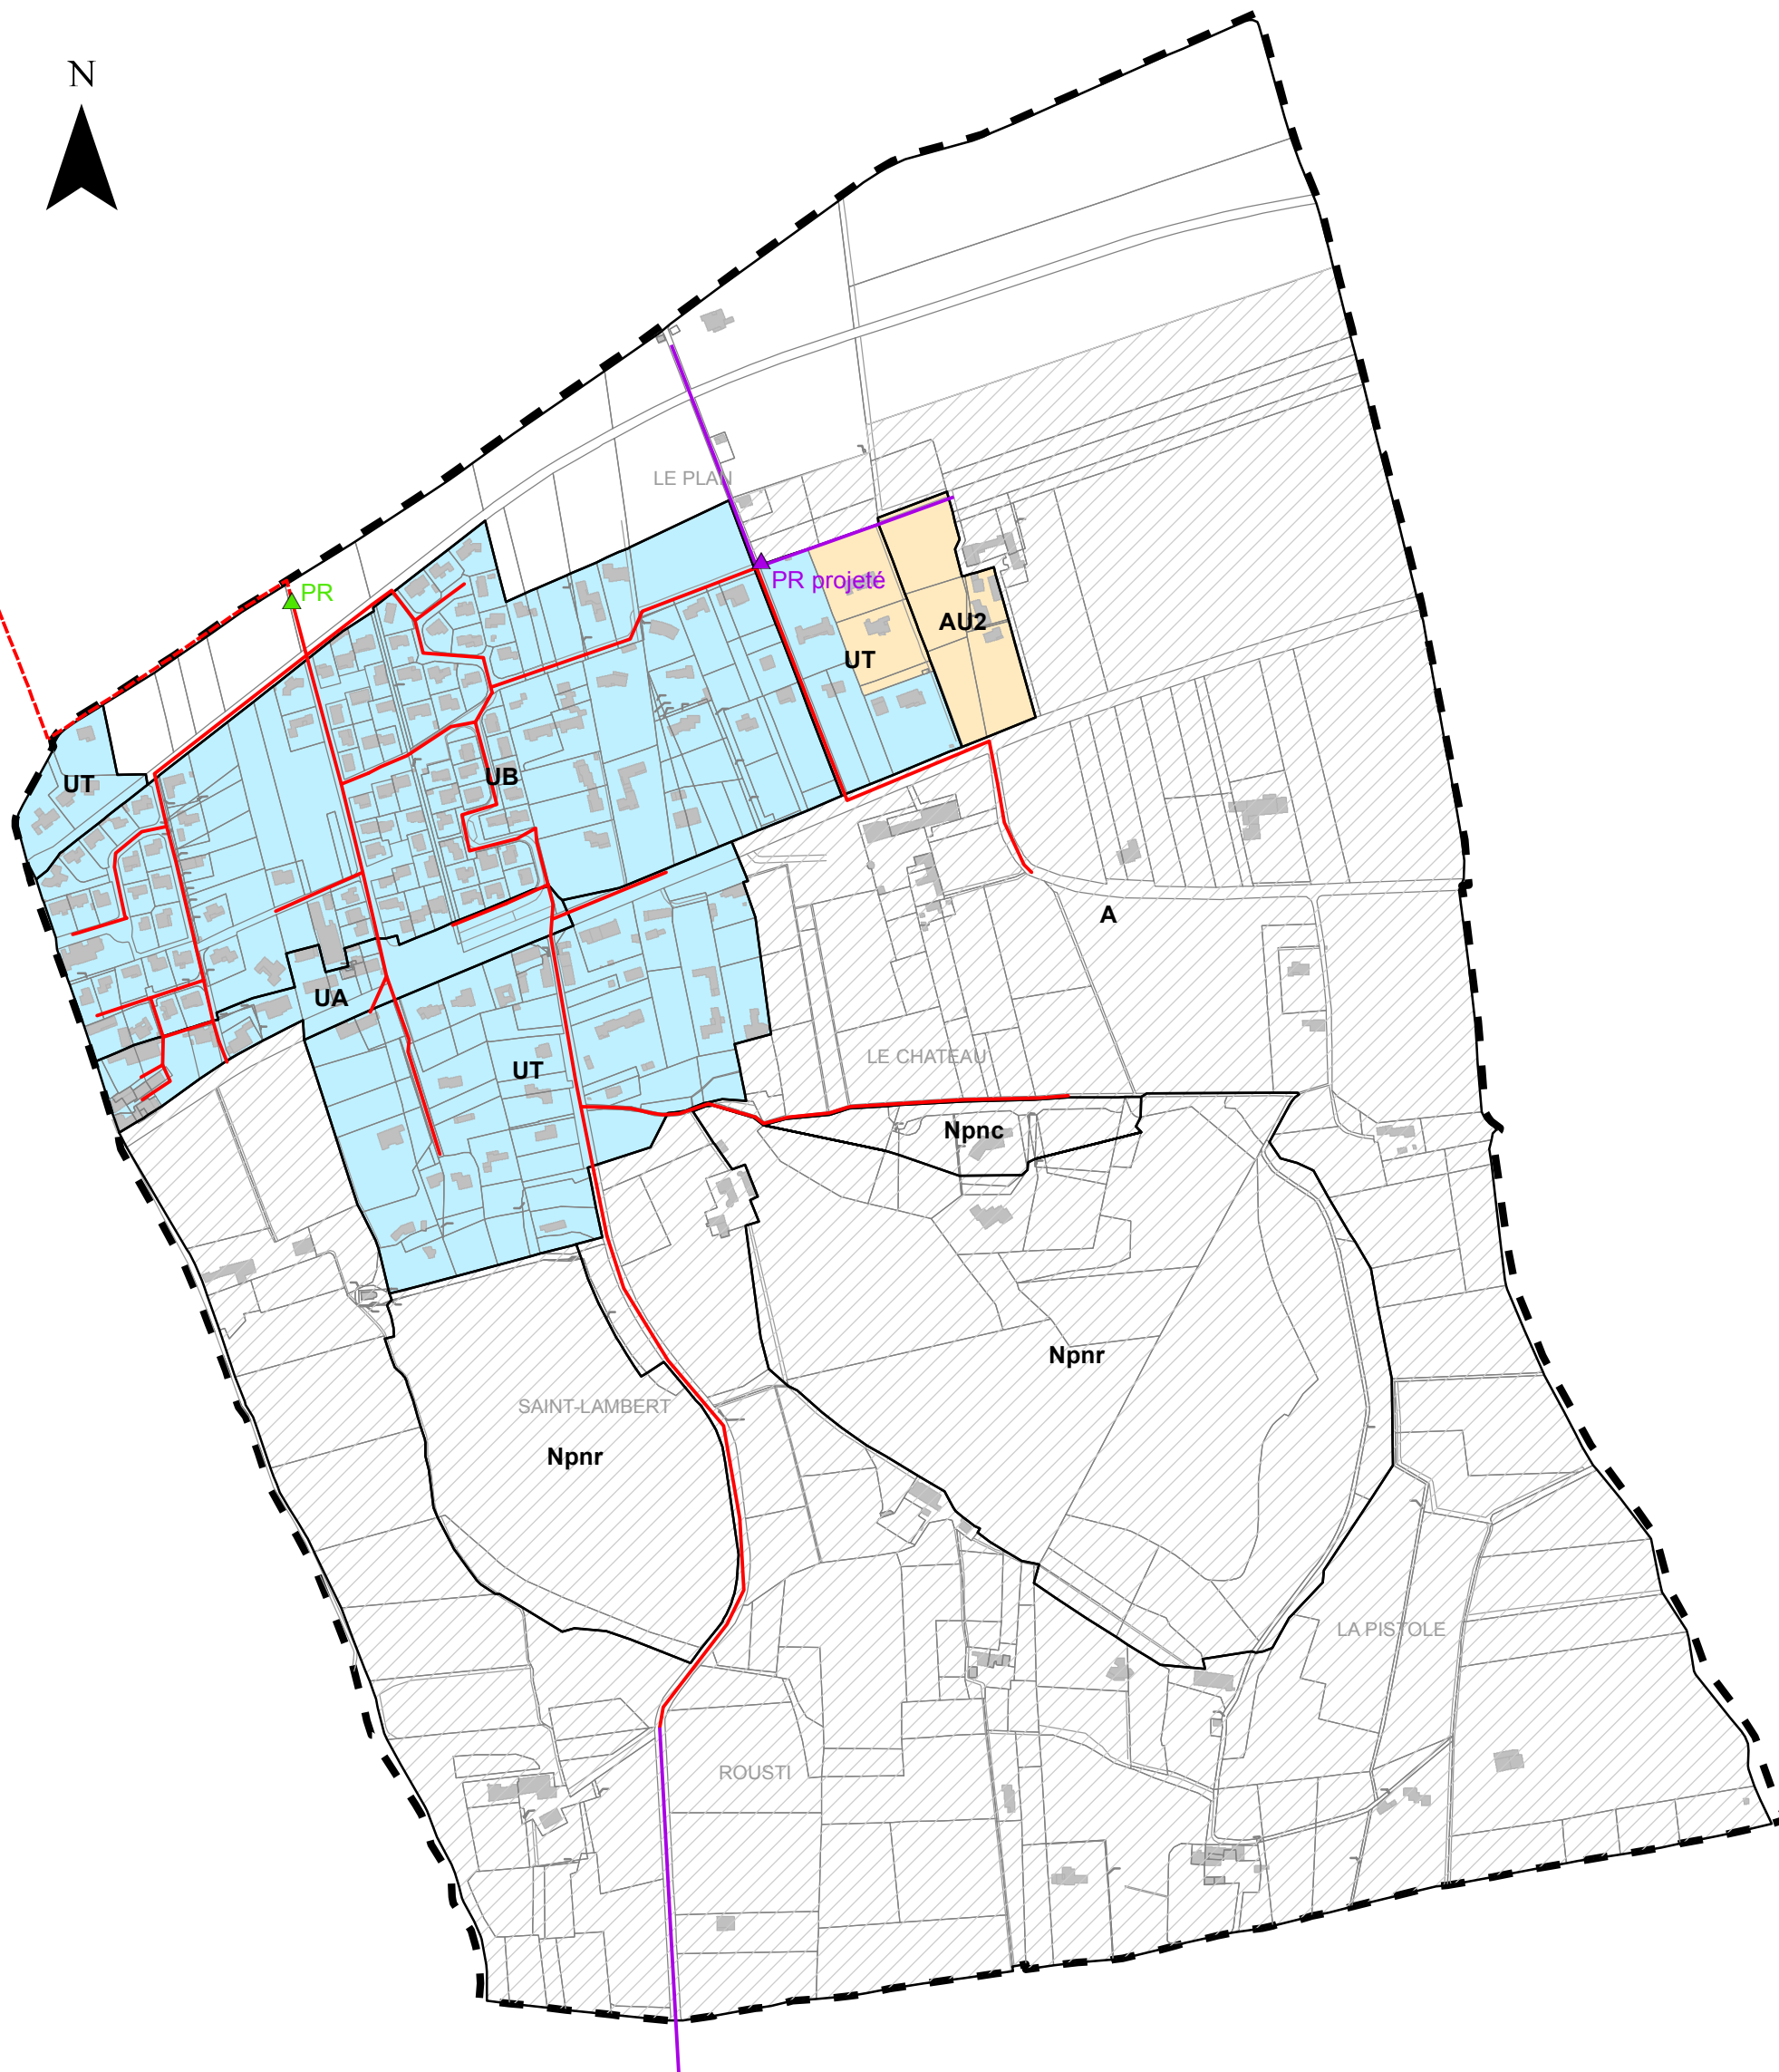







STEP


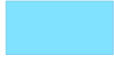






Légende

Ouvrages

-  Station d'épuration
-  Poste de refoulement
- Réseau existant des eaux usées**
(d'après les données des services techniques de la commune)
-  Conduite gravitaire
-  Conduite de refoulement
- Réseau et ouvrage projetés**
-  Poste de relèvement projeté
-  Conduite gravitaire projetée

Zonage

-  Zonage du PLU
-  Zones d'assainissement collectif
-  Zones d'assainissement collectif projeté
-  Zones d'assainissement non-collectif
(sauf si le réseau passe en limite de parcelle)
-  Zone interdite à l'ANC
-  Limite communale



Z.I. du Bois des Lots
Allée du Rossignol
26130 St Paul Trois Châteaux
Tél : 04 75 04 78 24
Fax : 04 75 04 78 29

Zonage d'assainissement des eaux usées

Ind. : B	Etabli par : AJA	Approuvé par : AMY	Date : 21/05/2015	Codification : ER01-AUT-PG-1-011
Objet de la révision : Création			D'après informations de la commune	
				Echelle : 1/ 5 800